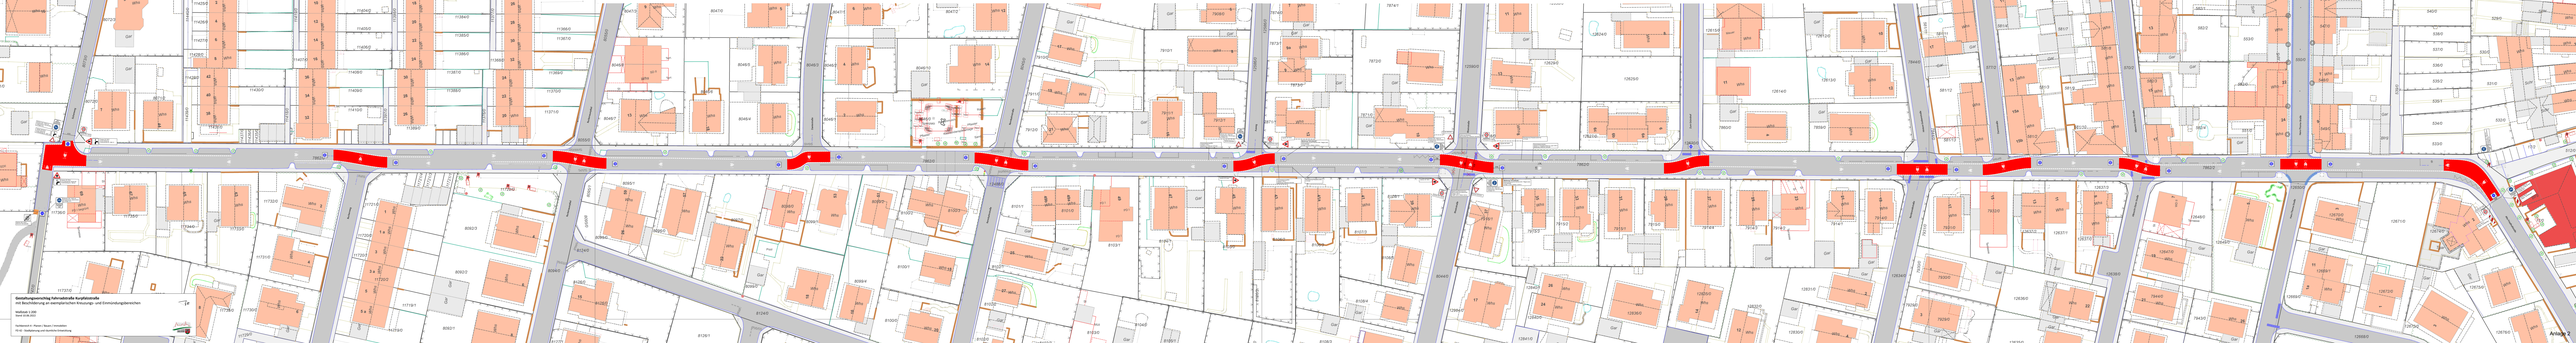
Gestaltungsvorschlag Fahrradstraße Kurpfalzstraße
mit Beschilderung, an exemplarischen Knotungs- und Einmündungsbereichen
Maßstab 1:200
Stand 10.08.2021
Hardtwald V. Planer / Bauer / Verkehrsbüro
Kl-Ki - Stellplatzsatzung und Vorrücke Umwandlung
Anlage