


Luftbild Gesamtanlage Bestand




Tierpark Walldorf Betriebsgebäude
Raumprogramm/ Bauliches Konzept

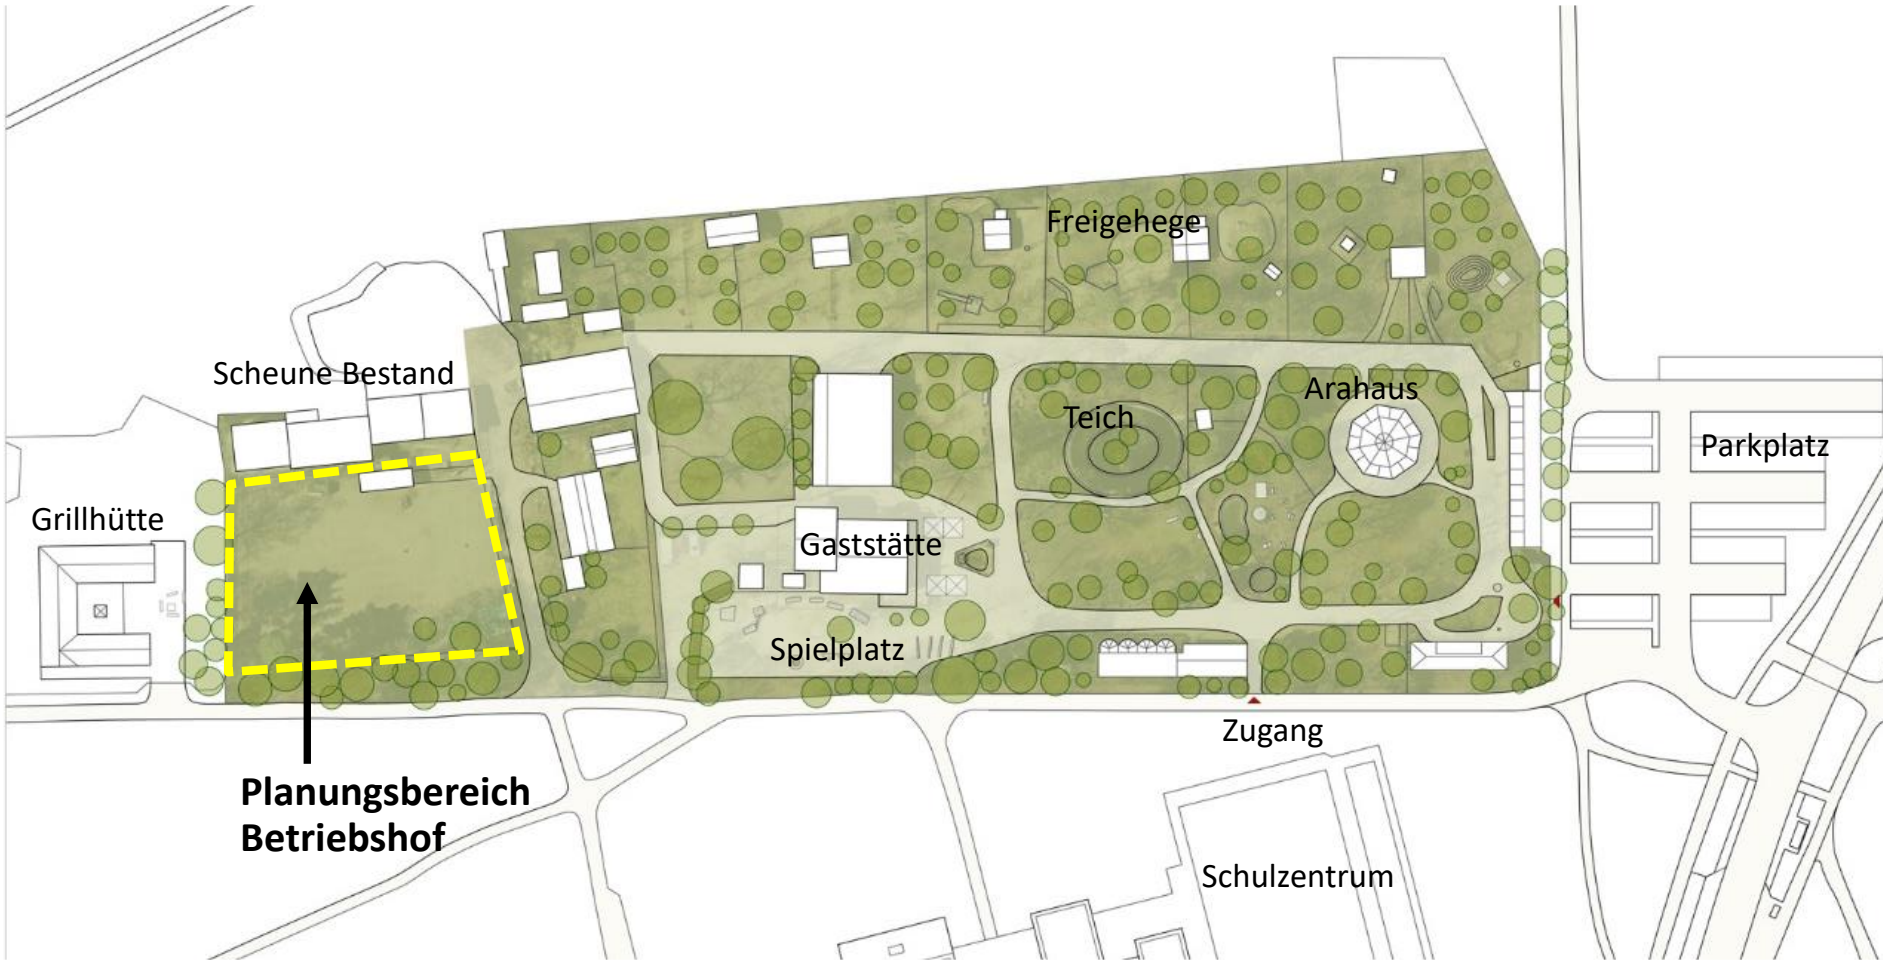

Übersichtsplan Bestand



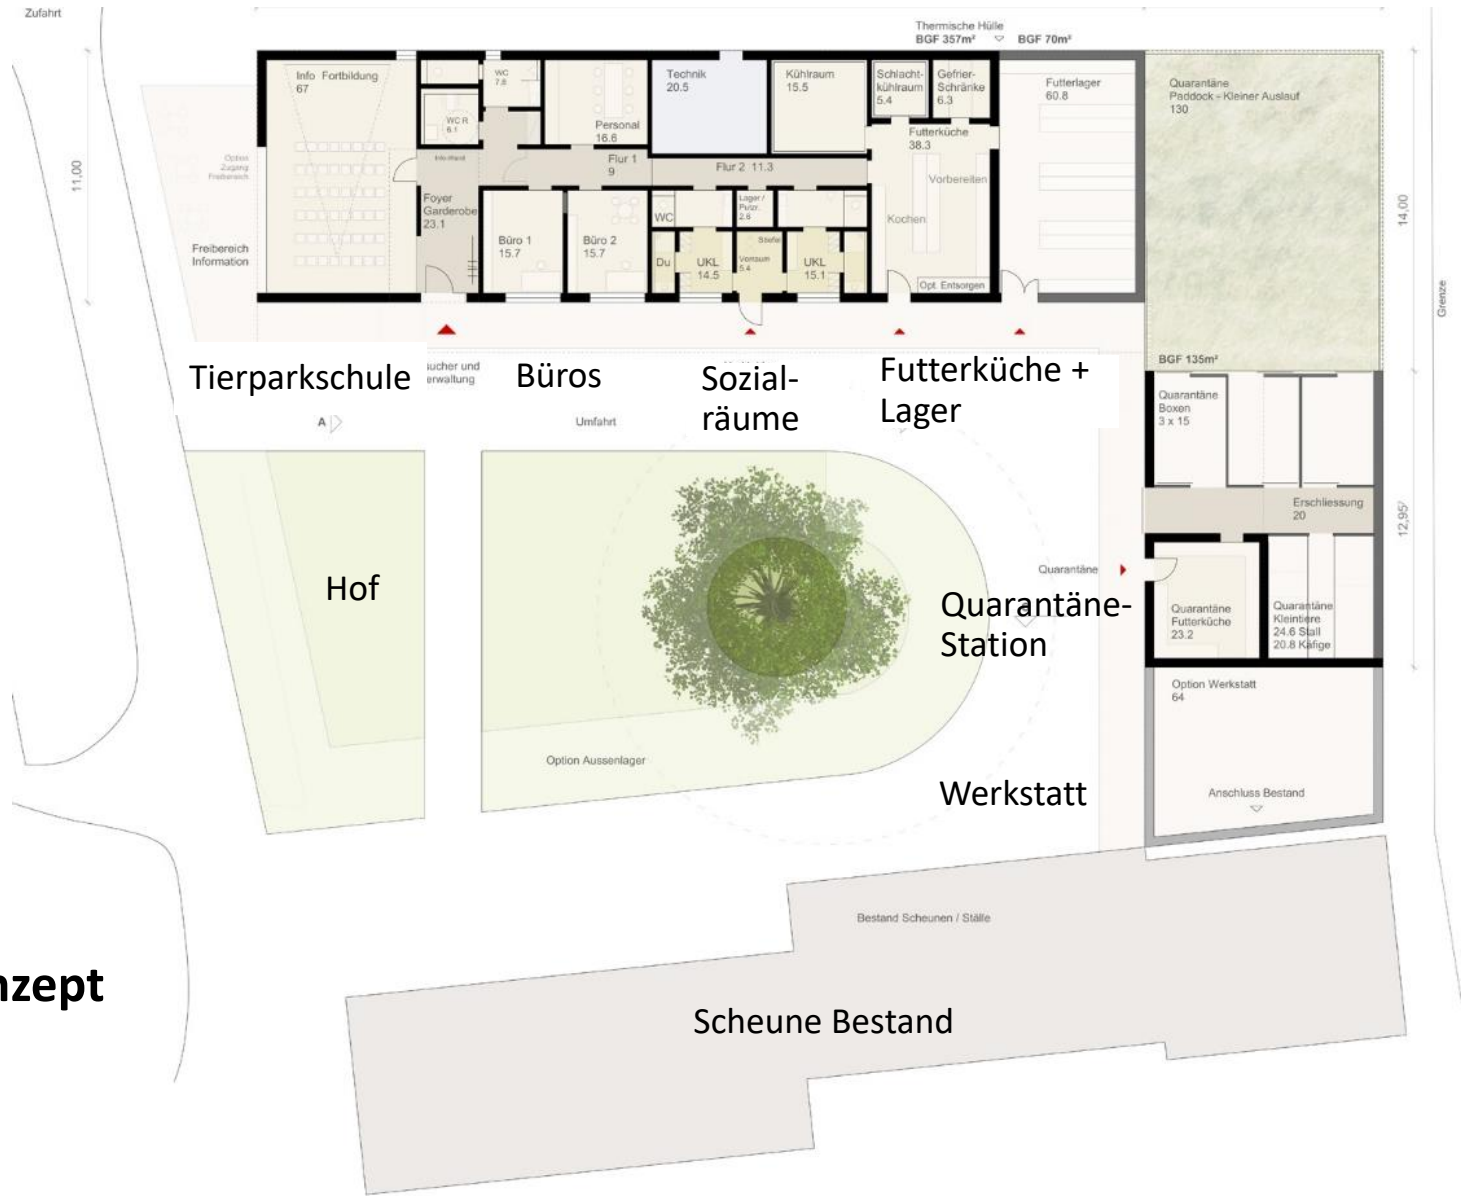

Tierparkschule
sicher und erhaltung

Büros
Umfahrt

Sozial-
räume

Futterküche +
Lager

Hof

Quarantäne-
Station


Werkstatt

Scheune Bestand

Grundrisskonzept



Ansicht Hofseite West

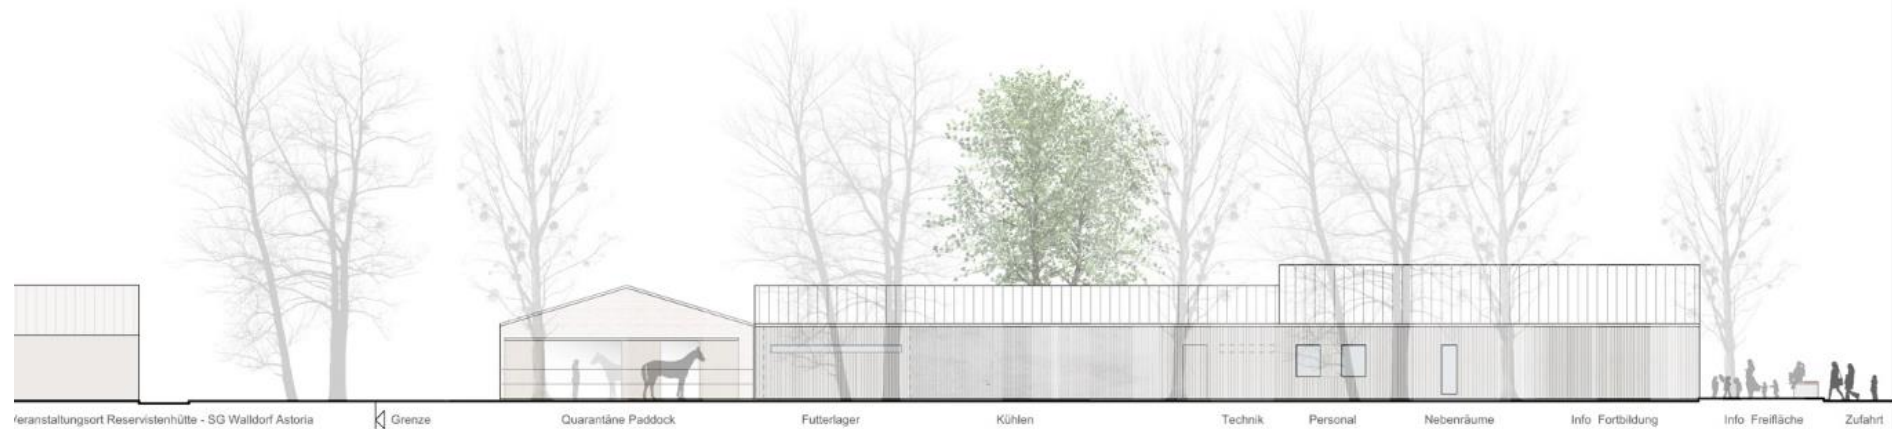

Ansicht Ostseite

Ansichtsstudien




Information Besucher, Freibereich

Quarantäne
Stall

Quarantäne
Futterküche

Option Werkstatt

Ansicht Zugangsseite Nord

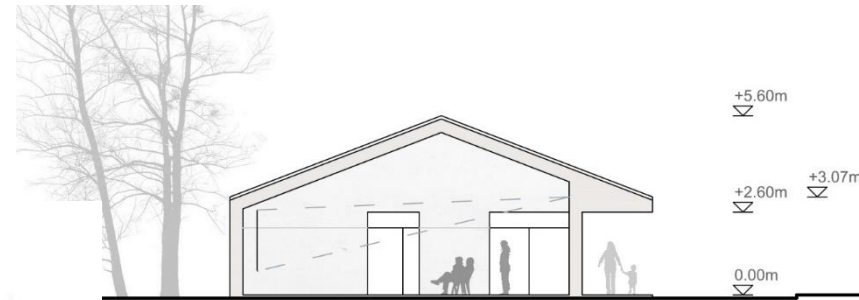

Information Besucher, Fortbildung

Schnitt Tierparkschule



Schlacht-
Kühraum


Futterküche

Schnitt Futterküche

Ansichts- und Schnittstudien

Planungskonzept Betriebsgebäude

Tierpark Walldorf Betriebsgebäude
Raumprogramm/ Bauliches Konzept

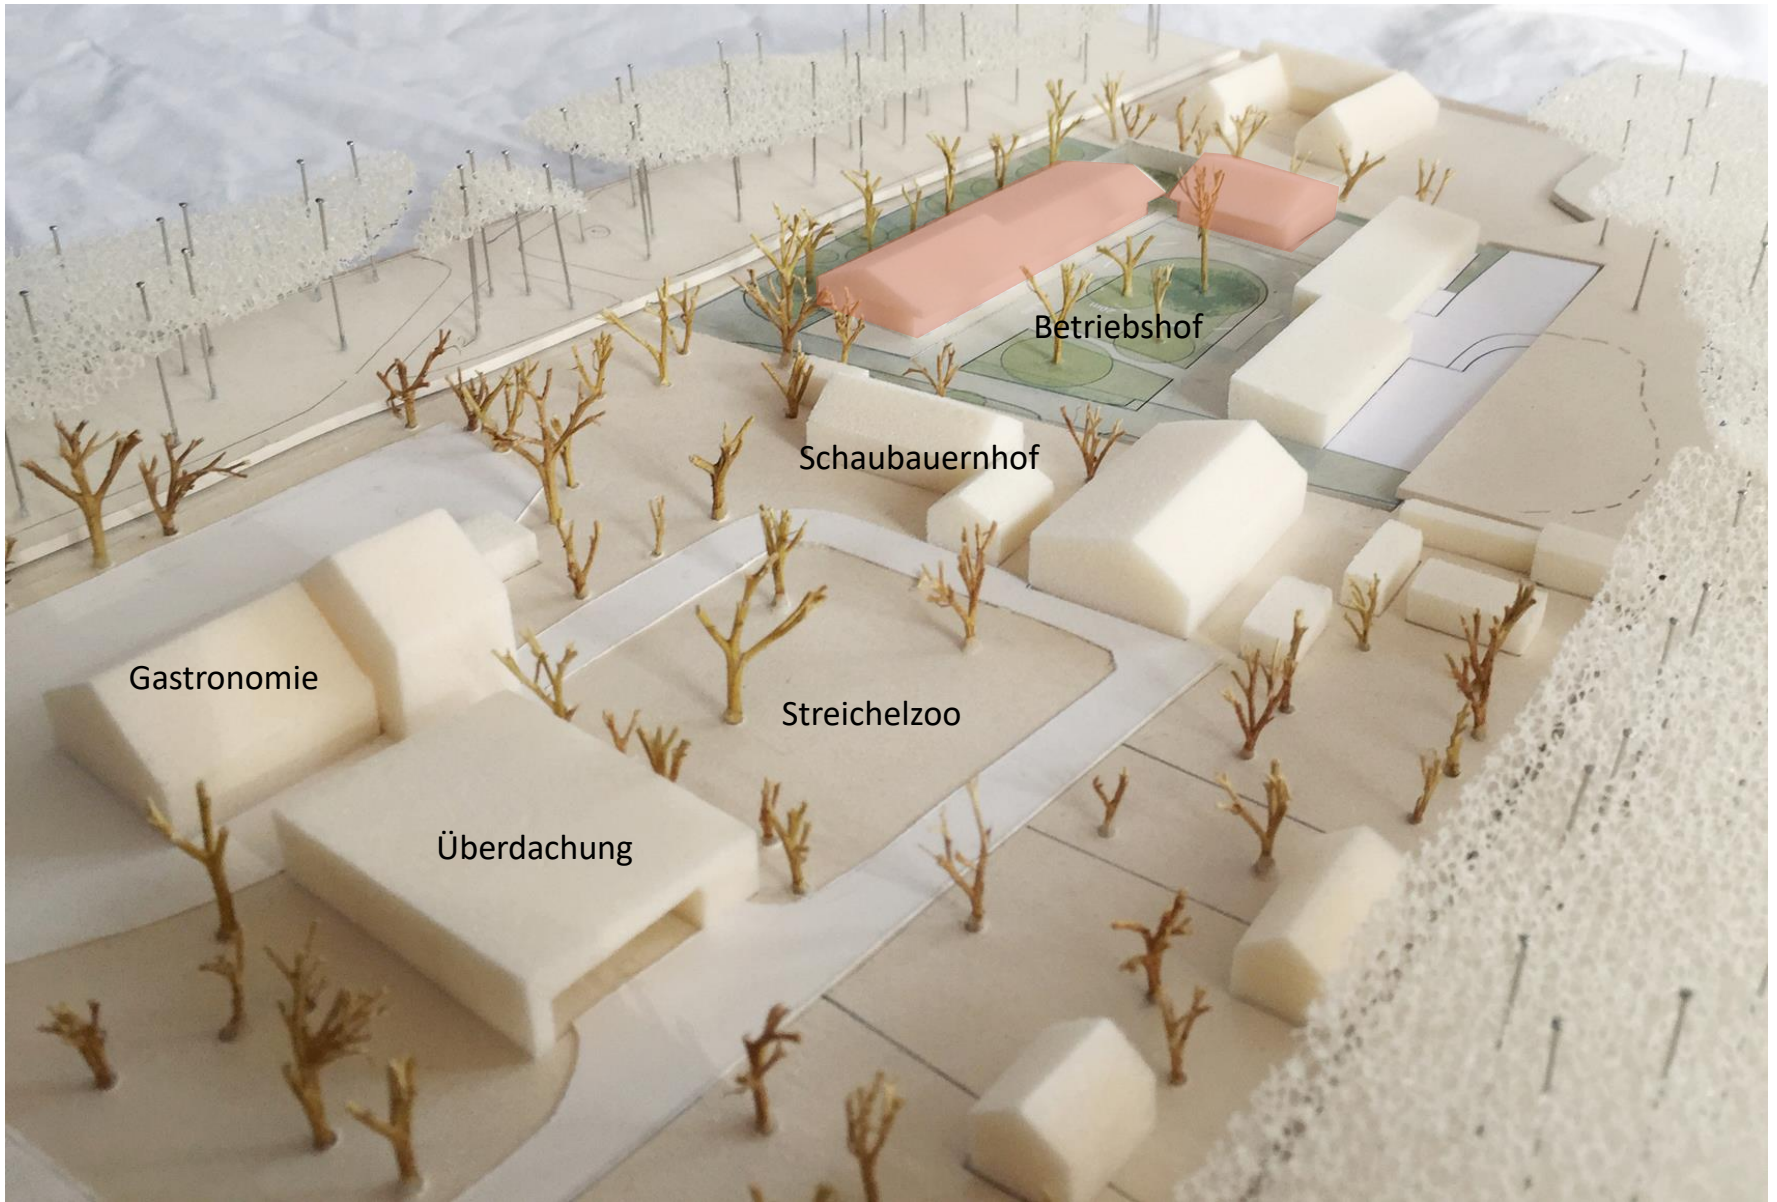

Modell mit neuem Betriebshof