


Auf Grund der §§ 8 und folgende des Bauordn. v. 23.6.1960 (BauO. 1. S. 341) ...

Schriftliche Festsetzungen

- 1. Art und Maß der baulichen Nutzung (§ 9 (1) a BauO)
1.1 In allgemeinen Wohngebiet sind die Anbauten nach § 4 (3) BauO...

Zeichenerklärung

- 1. Art der baulichen Nutzung (§ 1 Abs. 1 bis 3 der Baunutzungsverordnung vom 26. Nov. 1968)
1.1.2 Reine Wohngebiete § 9 BauNVO
1.1.3 Allgemeine Wohngebiete § 9 BauNVO

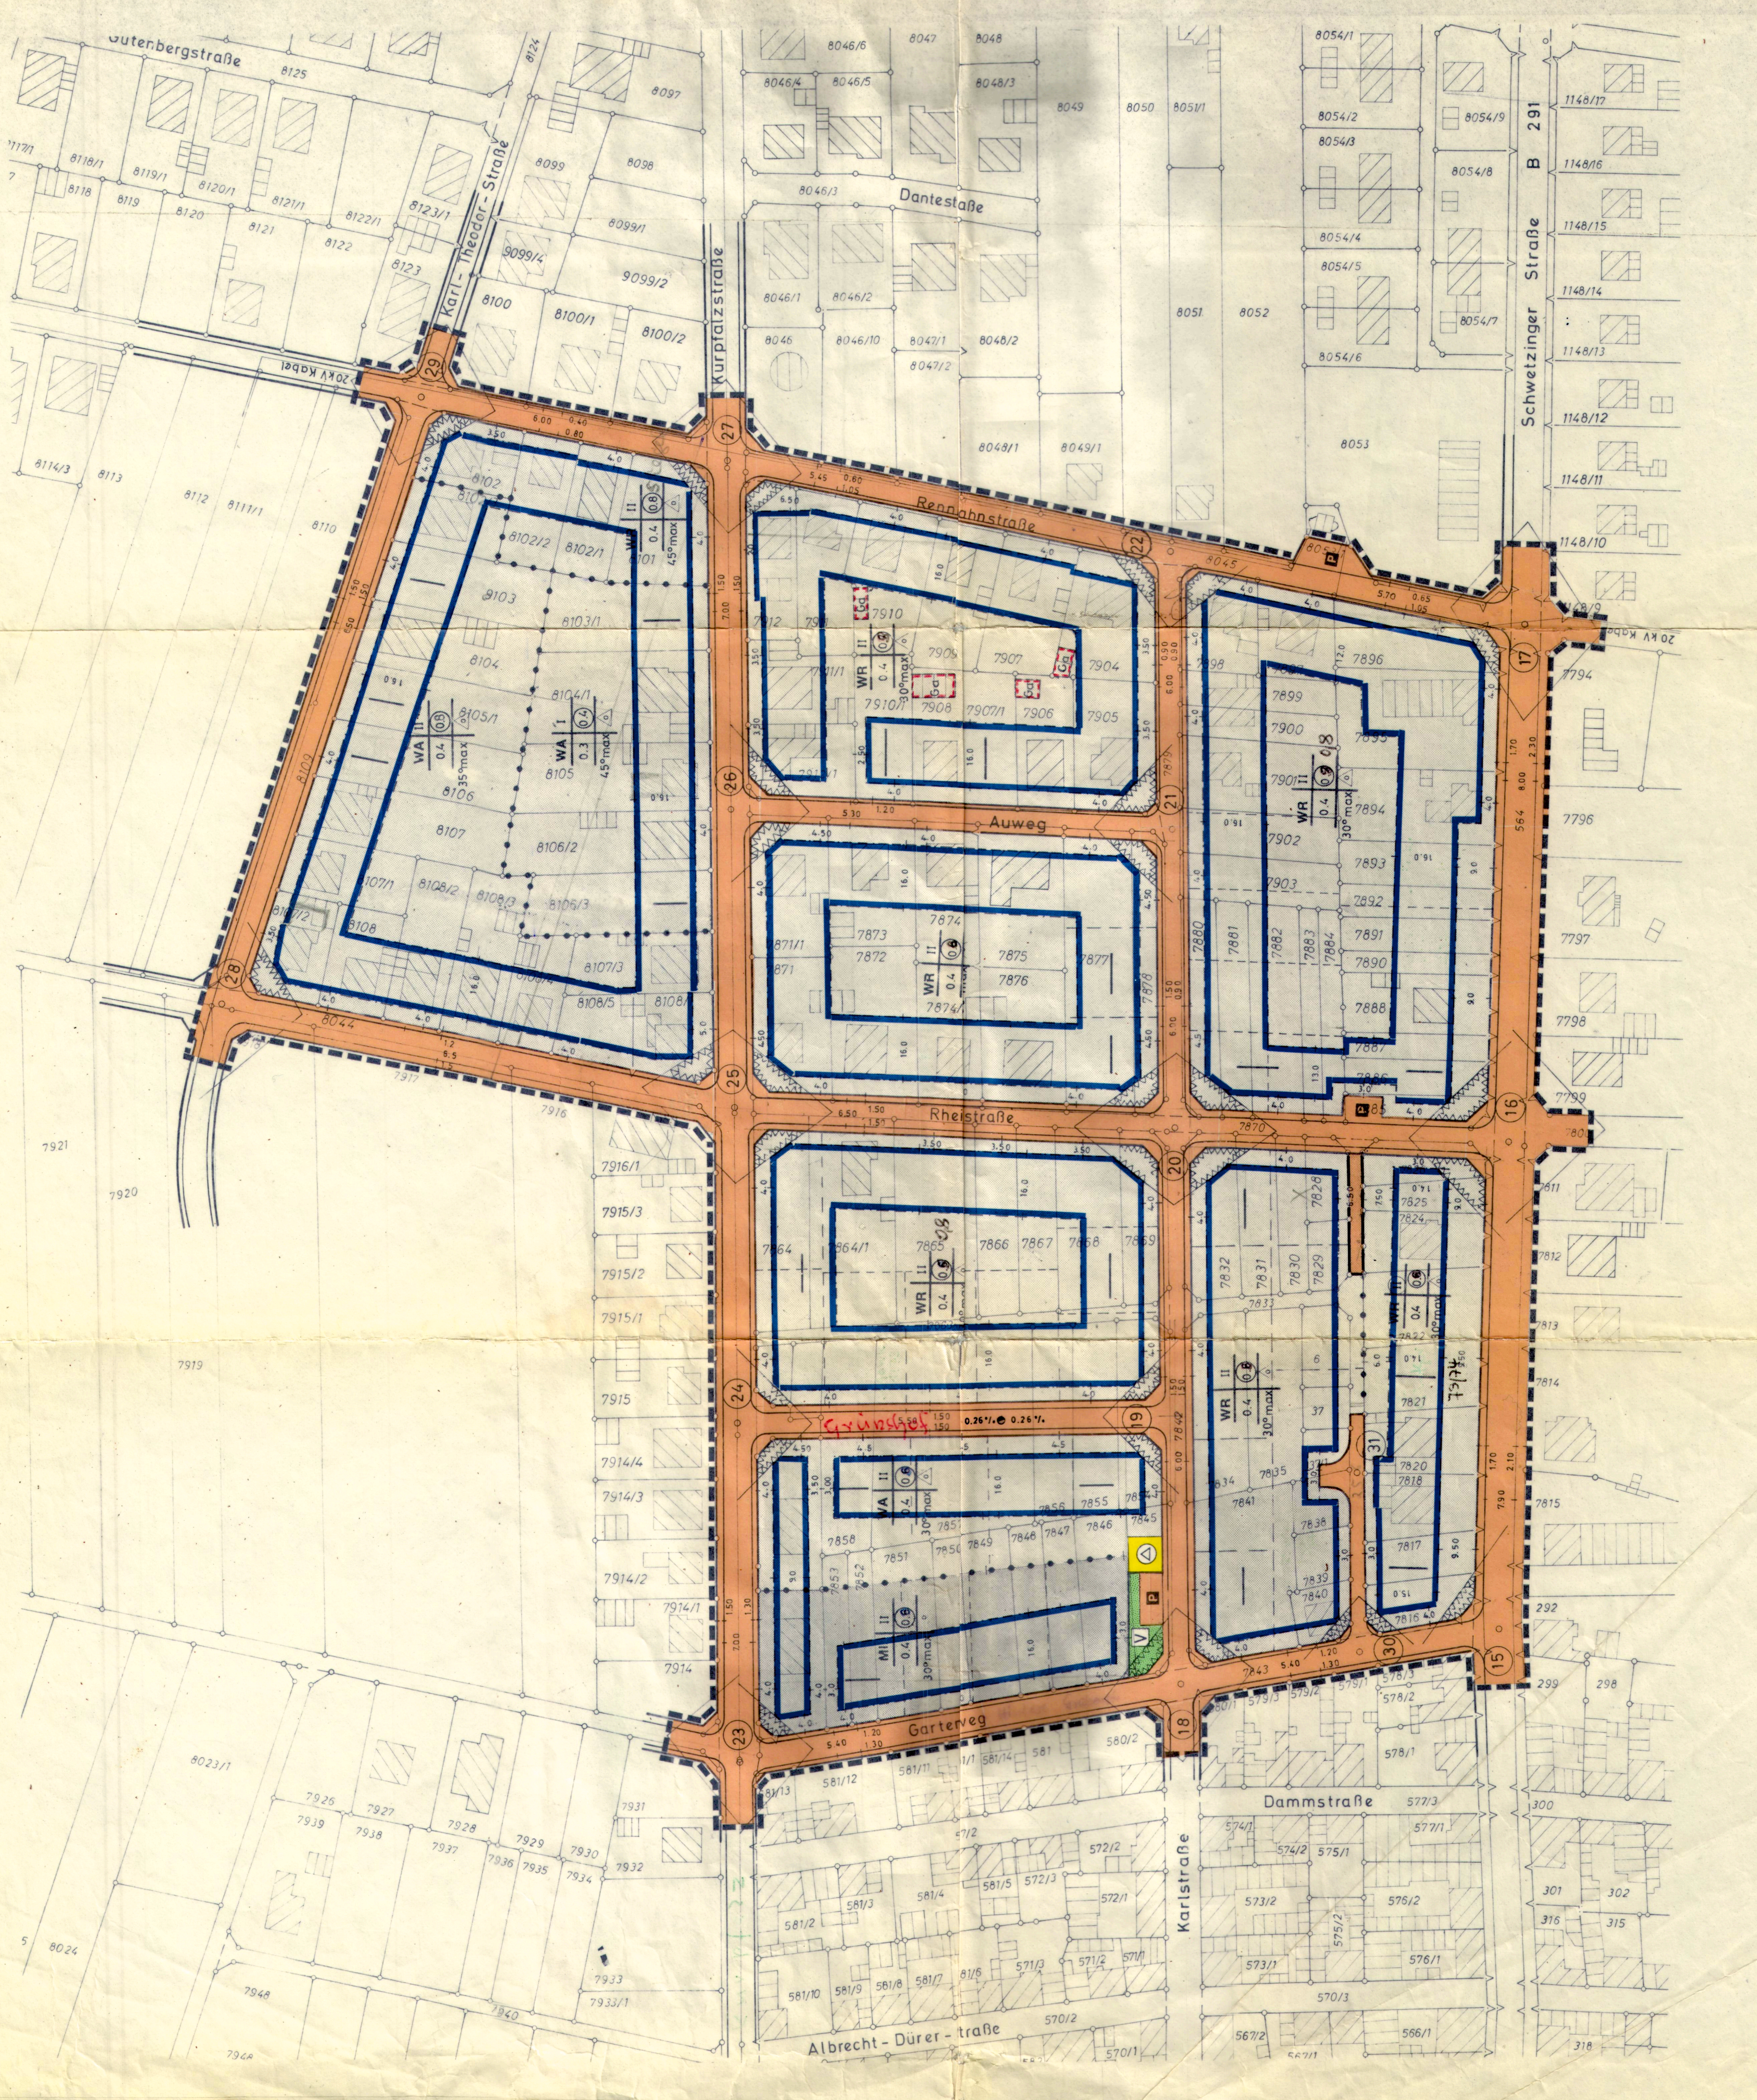

- 3.4 Baugrenze
7. Flächen für Versorgungsanlagen oder für die Verwertung oder Beseitigung von Abwasser oder festen Abfallstoffen
7.1. Überschreitung der Baugrenzen

- 6. Einfriedigungen (§ 111 (1) 4 BauO)
6.1 Gesamthöhe max. 1,00 m
7. Anbauten (BauO § 31)

Der Entwurf dieses Bebauungsplanes mit Begründung hat über die Dauer eines Monats öffentlich ausgestellt...

Die Gemeinde hat nach § 10 BauO diesen Bebauungsplan als Satzung beschlossen.

Die Gemeinde hat nach § 10 BauO diesen Bebauungsplan als Satzung beschlossen.

Der GFZ wird bei Legesch. Bauweise lt. G. B. 18.9.73 allgemein abholt auf 0,5.